


SAMODZIELNY LOKAL O PRZEZNACZENIU INNYM NIŻ MIESZKALNE NR 1		
NR POM.	NAZWA POM.	POW. [M ²]
PARTER		
0.1	Pomieszczenie usługowe	241,43
POWIERZCHNIA RAZEM:		241,43

CZĘŚCI WSPÓLNE BUDYNKU

SCHEMAT RZUTU PARTERU

UL. LEKARSKA 1 - RZUT PARTERU
SAMODZIELNY LOKAL O PRZEZNACZENIU INNYM NIŻ MIESZKALNE NR 1

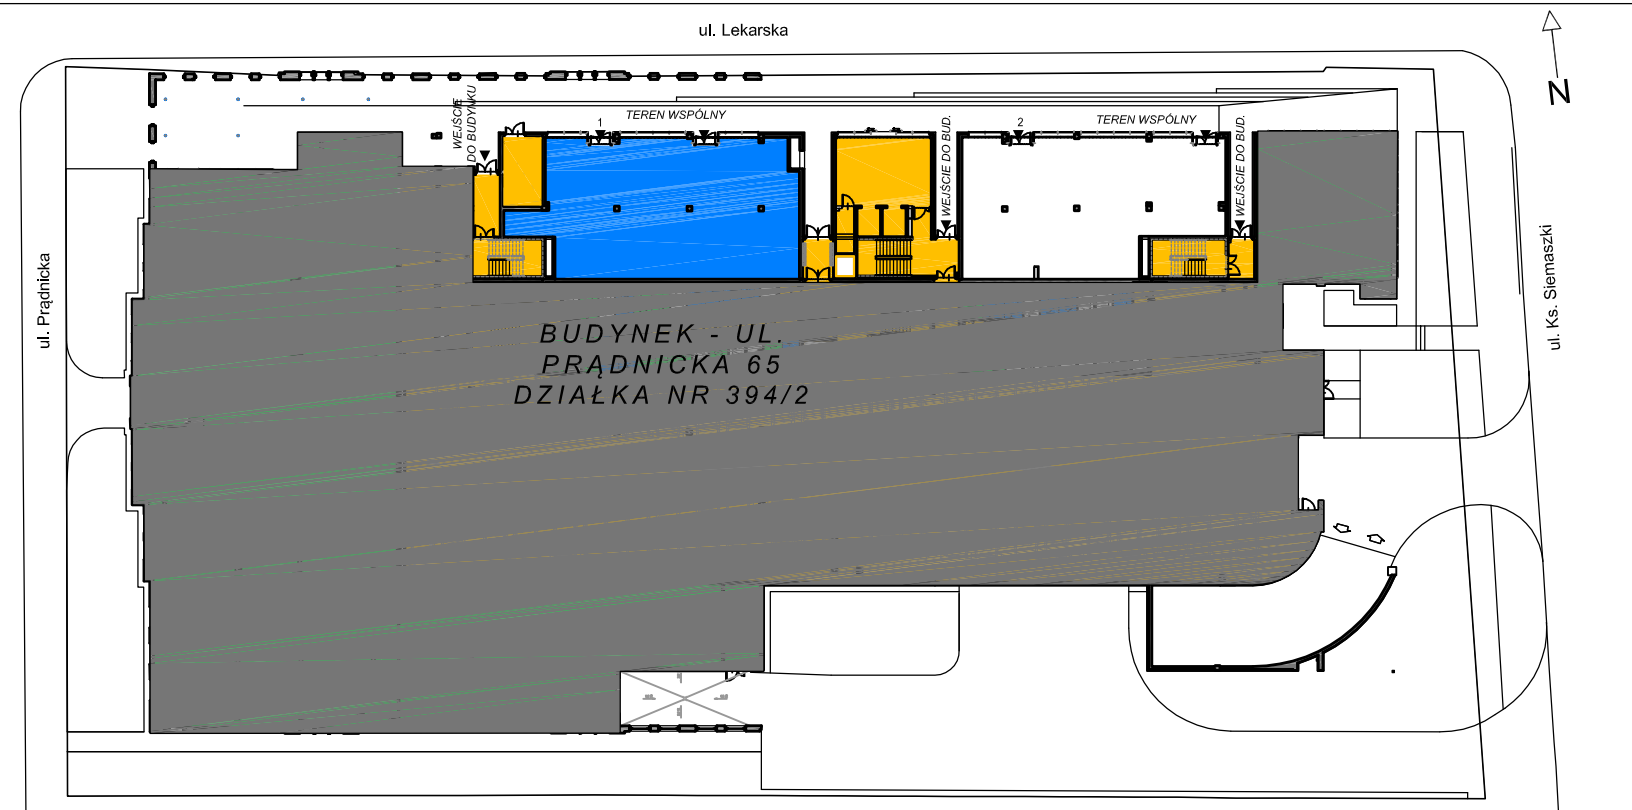

Inwentaryzacja zgodna ze stanem istniejącym na dzień 9 marca 2017r.
Powierzchnie zostały obliczone wg PN-ISO-9836-1997.
Dojścia do samodzielnych lokali mieszkalnych, lokali o przeznaczeniu innym niż mieszkalne i pomieszczeń przynależnych prowadzone są z terenu w użytkowaniu wspólnym lub ogólnie dostępnym, poprzez CZĘŚCI WSPÓLNE BUDYNKU budynku.
Wszystkie ściany wydzielające lokale i pomieszczenia przynależne są ścianami trwałymi.

ADVENTOR ARCHITEKTURA		OS. PIASTÓW 5/53, 31-623 KRAKÓW TEL. KOM.: 604 982 068 TEL./FAX: 12 64 09 159	
INWESTOR	LEA RESIDENCE SP. Z O. O. II SP. KOMANDYTOWO AKCYJNA UL. WROCŁAWSKA NR 43A, 30-011 KRAKÓW	NR DOKUMENTACJI	07/2017
LOKALIZACJA	UL. LEKARSKA 1, KRAKÓW DZIAŁKA NR 394/1, OBR. 44, JEDNOSTKA EWIDENCYJNA KROWODRZA	DATA	03.2017
TYTUŁ	WYODRĘBNIENIE SAMODZIELNYCH LOKALI O PRZEZNACZENIU INNYM NIŻ MIESZKALNE ZLOKALIZOWANYCH W BUDYNKU PRZY UL. LEKARSKIEJ 1 NA DZIAŁKACH NR 394/1, OBR.44 JEDN. EWID. KROWODRZA W KRAKOWIE	BRANŻA	ARCH.
		FAZA	INWENT.
		SKALA	1:100
TEMAT RYS.	UL. LEKARSKA 1 - RZUT PARTERU SAMODZIELNY LOKAL O PRZEZNACZENIU INNYM MIESZKALNE NR 1	NR RYS.	I-L-1
AUTOR:	mgr inż. arch. MARCIN MRÓZ MPOIA/010/2004	OPRACOWALI:	mgr inż. arch. Magdalena Wojaś mgr inż. arch. Dorota Ankowska
WSZELKIE PRAWA AUTORSKIE ZASTRZEŻONE - REPRODUKCJA DOKUMENTACJI BEZ ZGODY AUTORÓW ZABRONIONA Podstawa prawna: O prawie autorskim i prawach pokrewnych z dnia 04.02.1994r. (Dz. U. Nr 24 poz. 83 z dnia 23.02.1994r.)			